




Gemeinde Roetgen

Hauptstr. 55, 52159 Roetgen

Auszug aus dem GeoPortal

Erstellt: 16.05.2019

Zeichen:

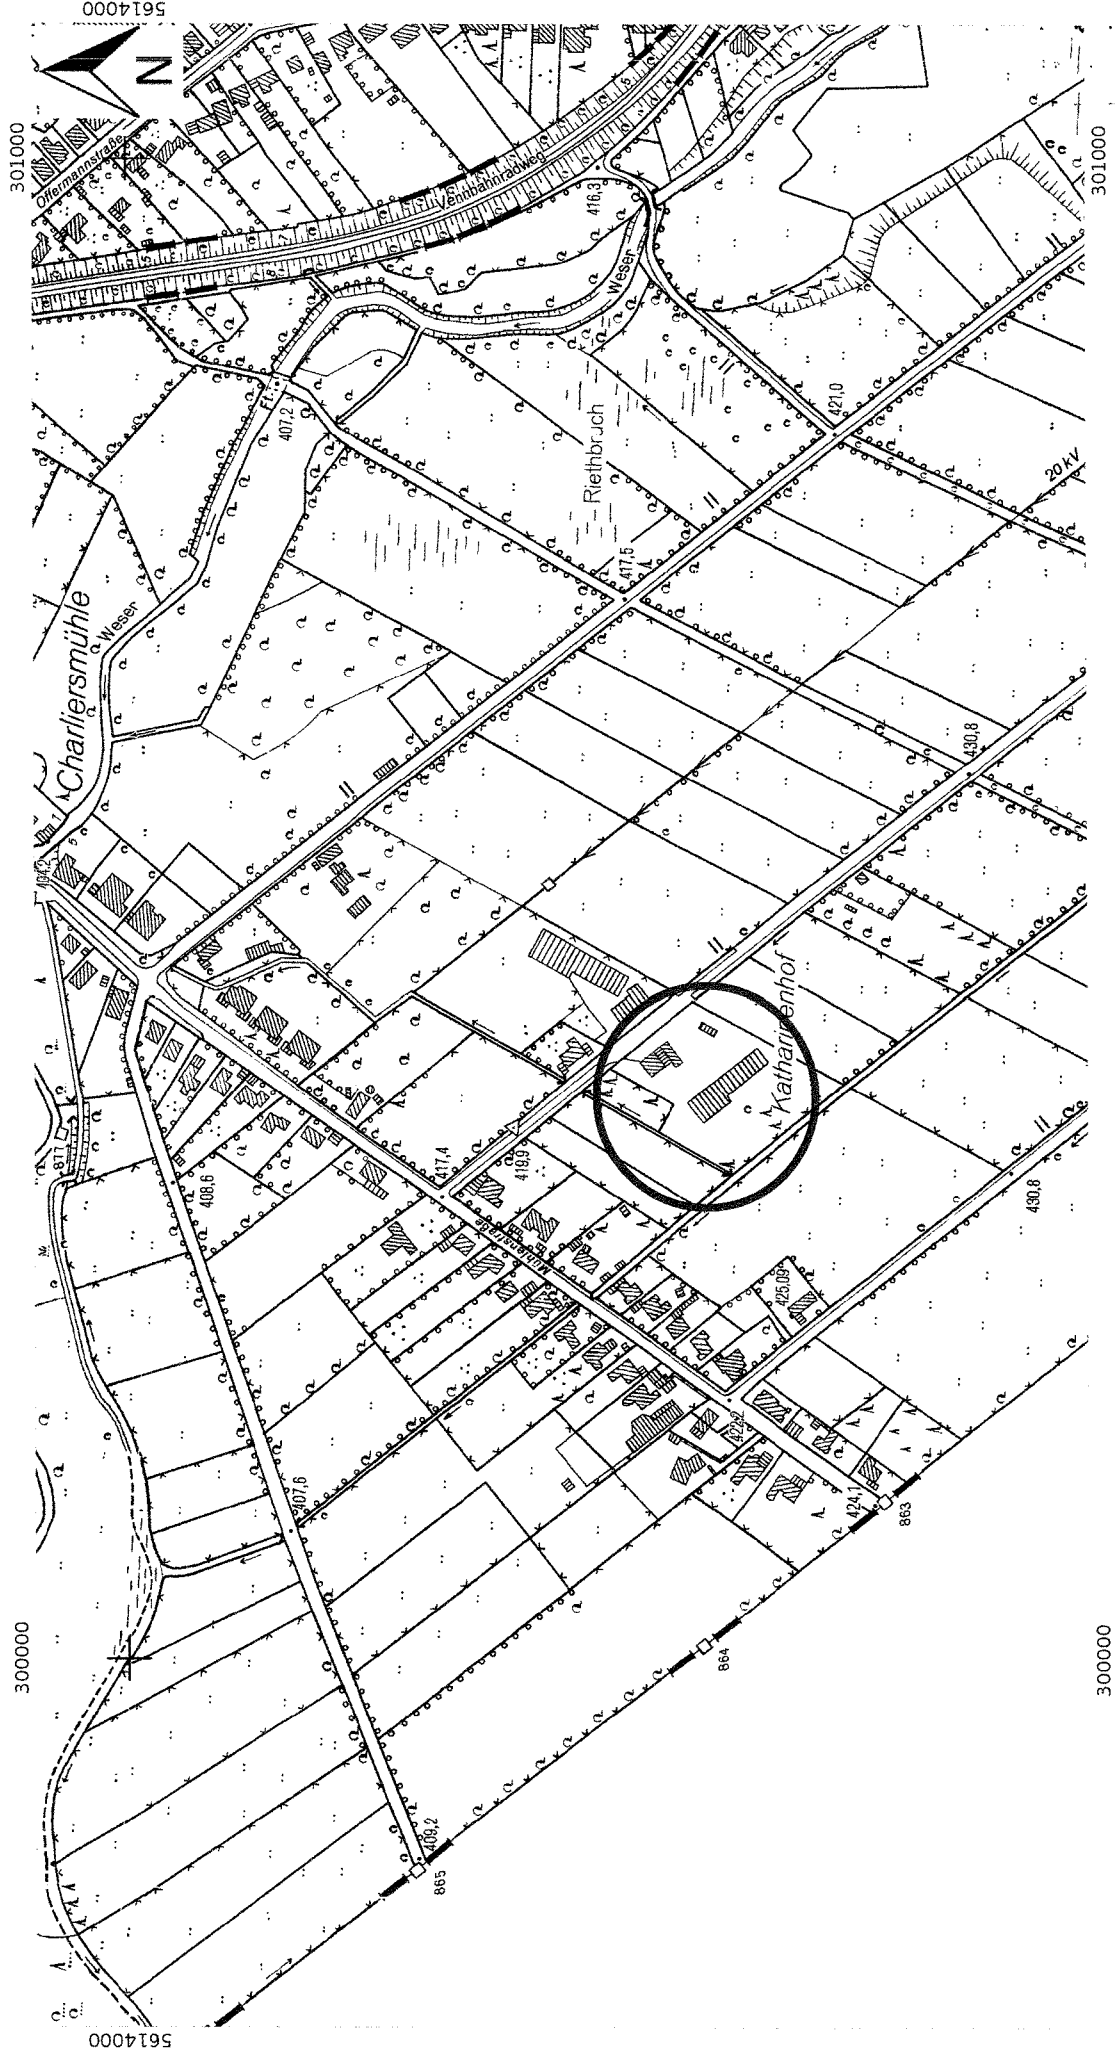




Gemeinde Roetgen

Hauptstr. 55, 52159 Roetgen

Auszug aus dem GeoPortal

Erstellt: 16.05.2019

Zeichen:

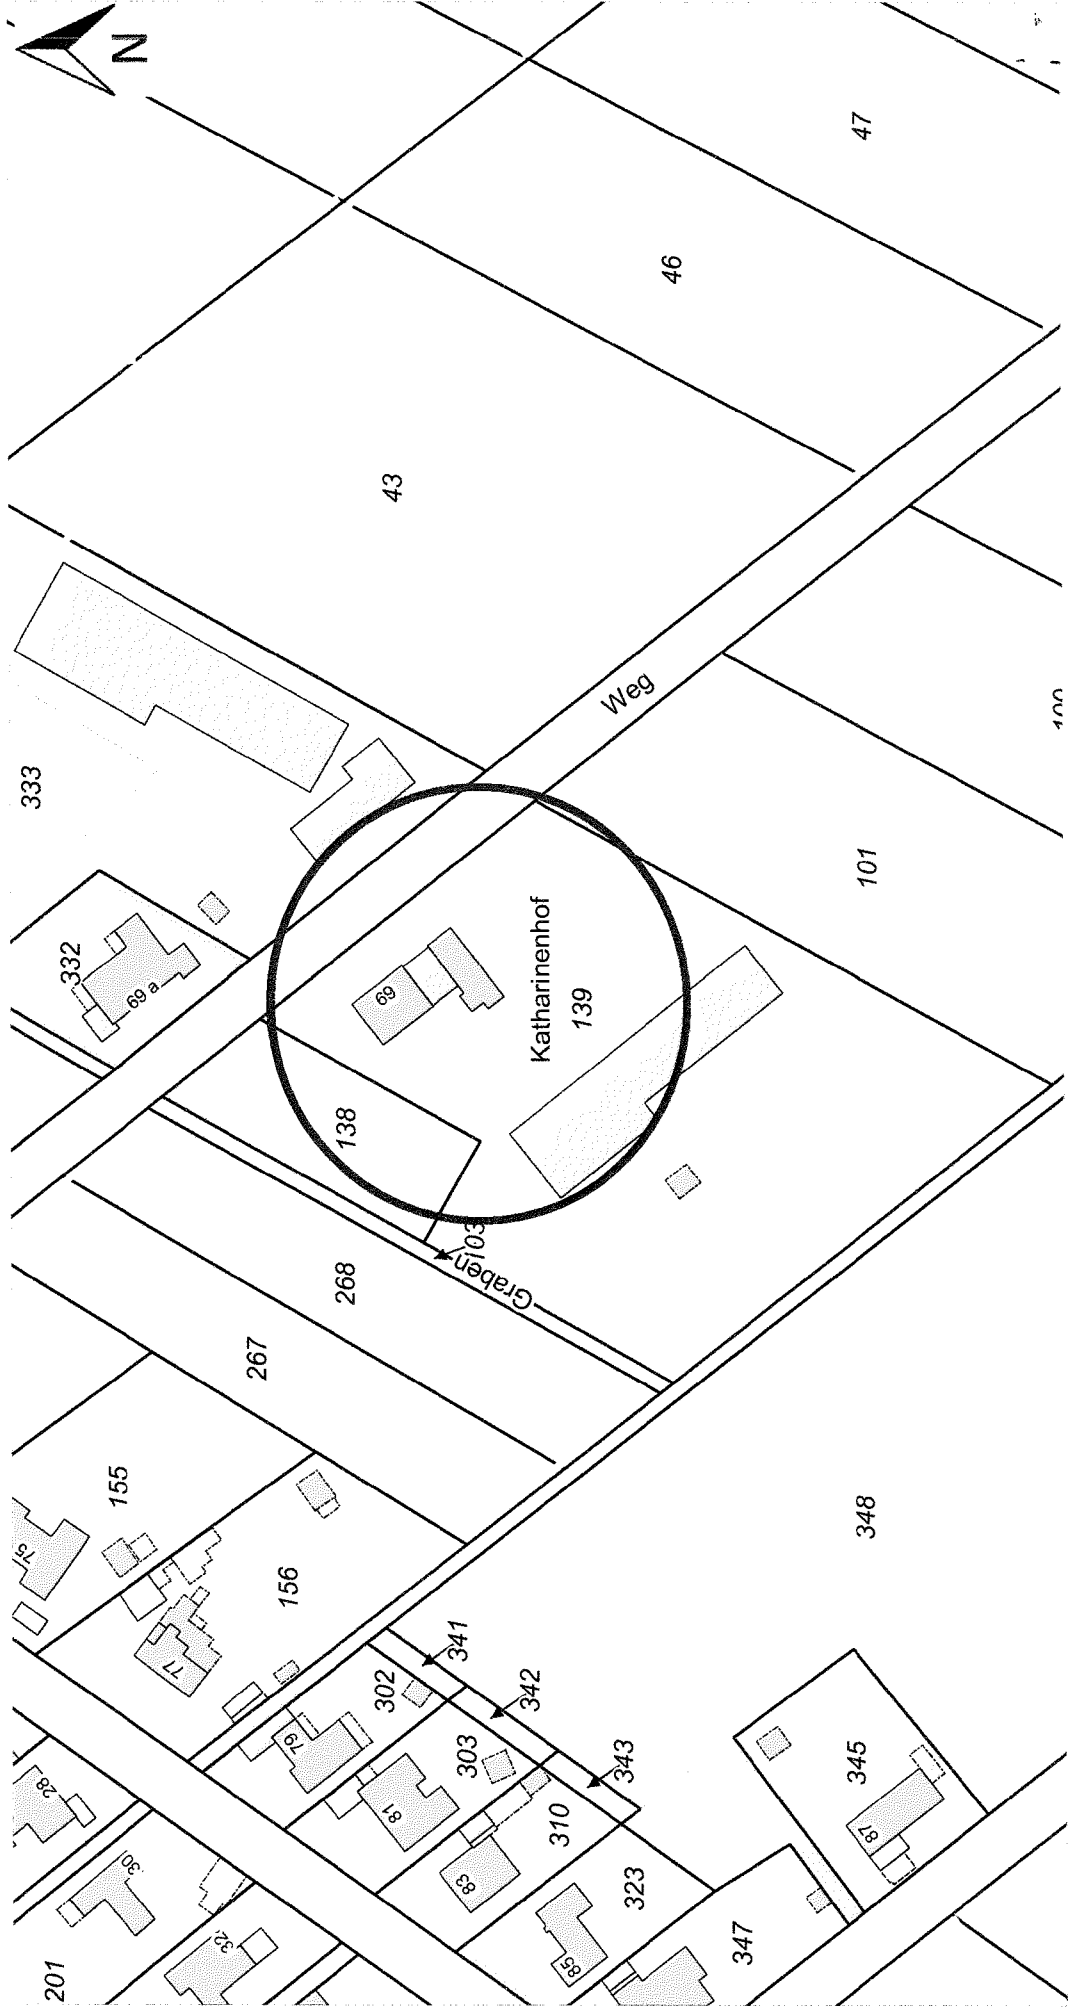


Druckdokument wurde erstellt von:
Anmerkung zum Druck

(C) StadtRegion Aachen
(C) Geobasis NRW
(C) IT NRW
(C) OpenStreetMap Contributors


Maßstab 1 : 1500




Grundriss Erdgeschoss

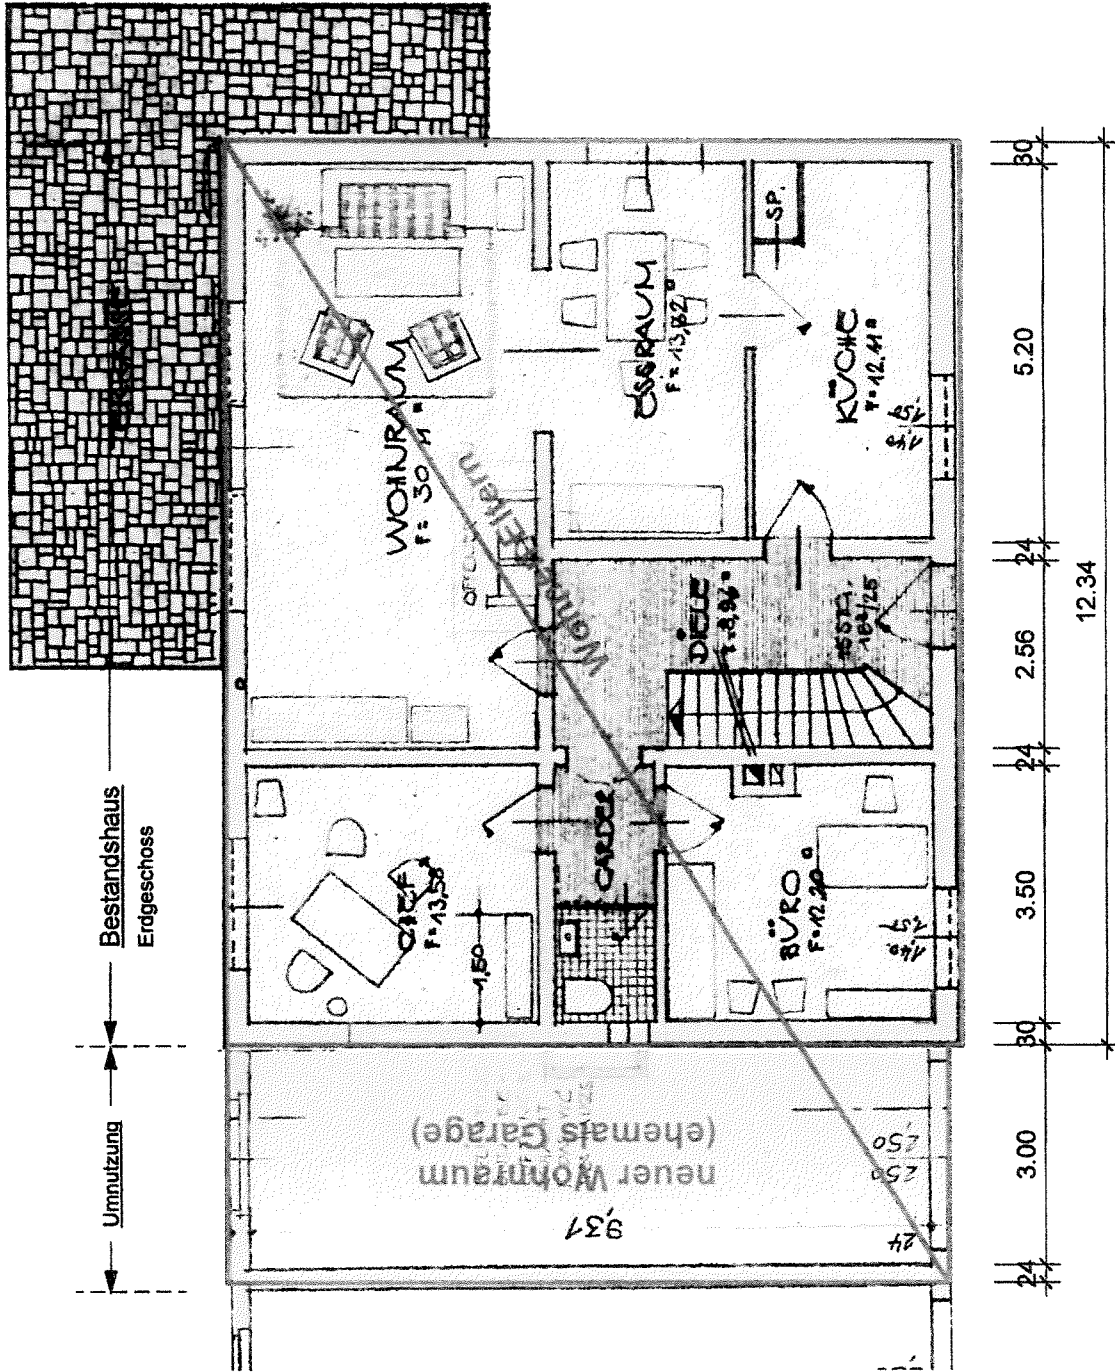

1:100

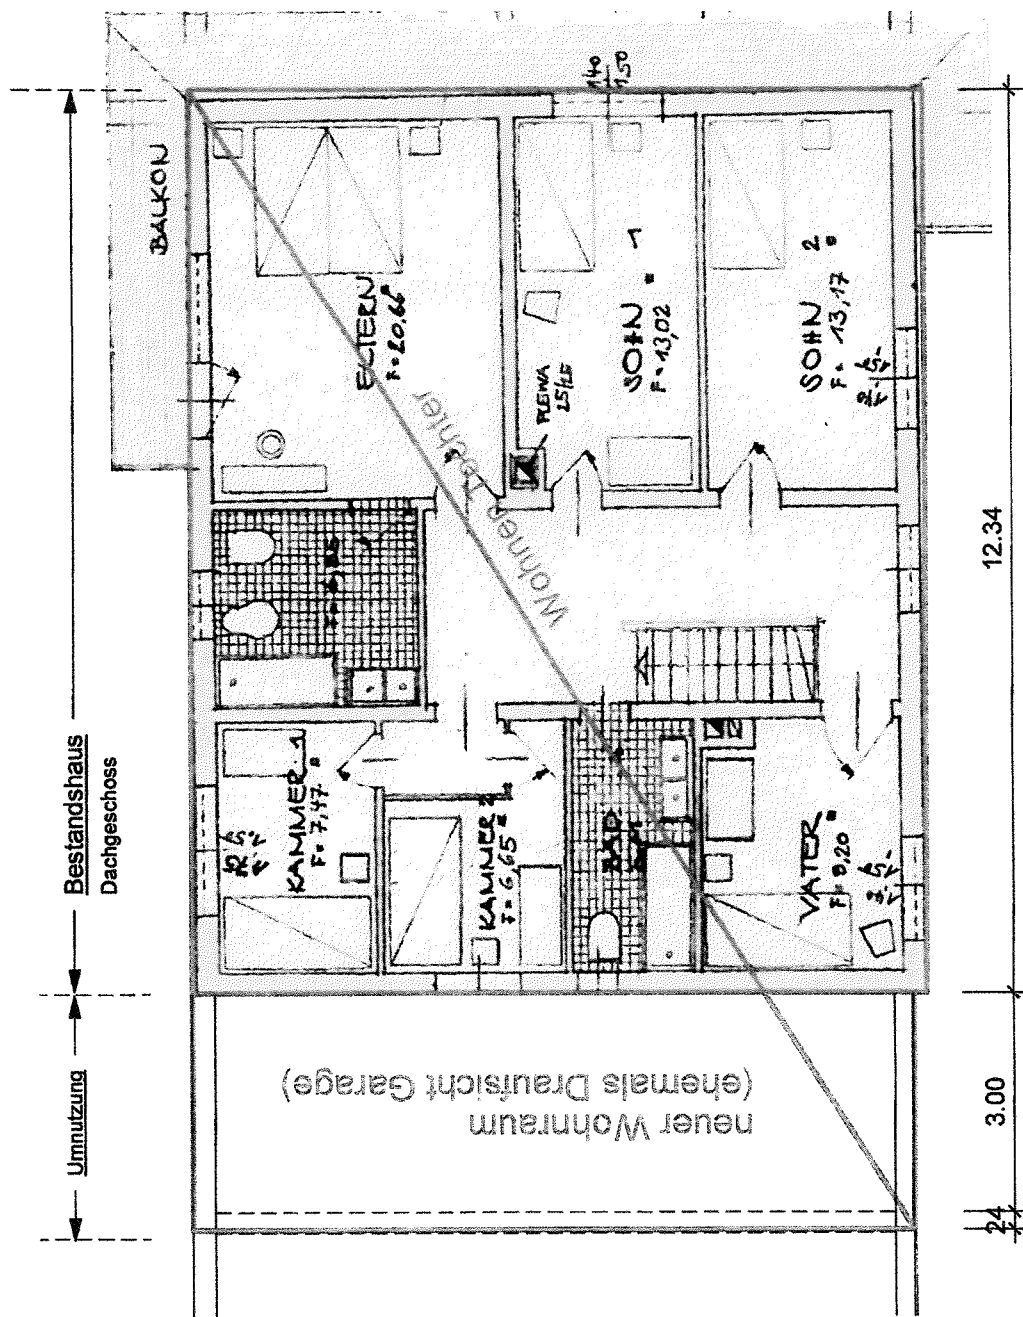

Straßenansicht

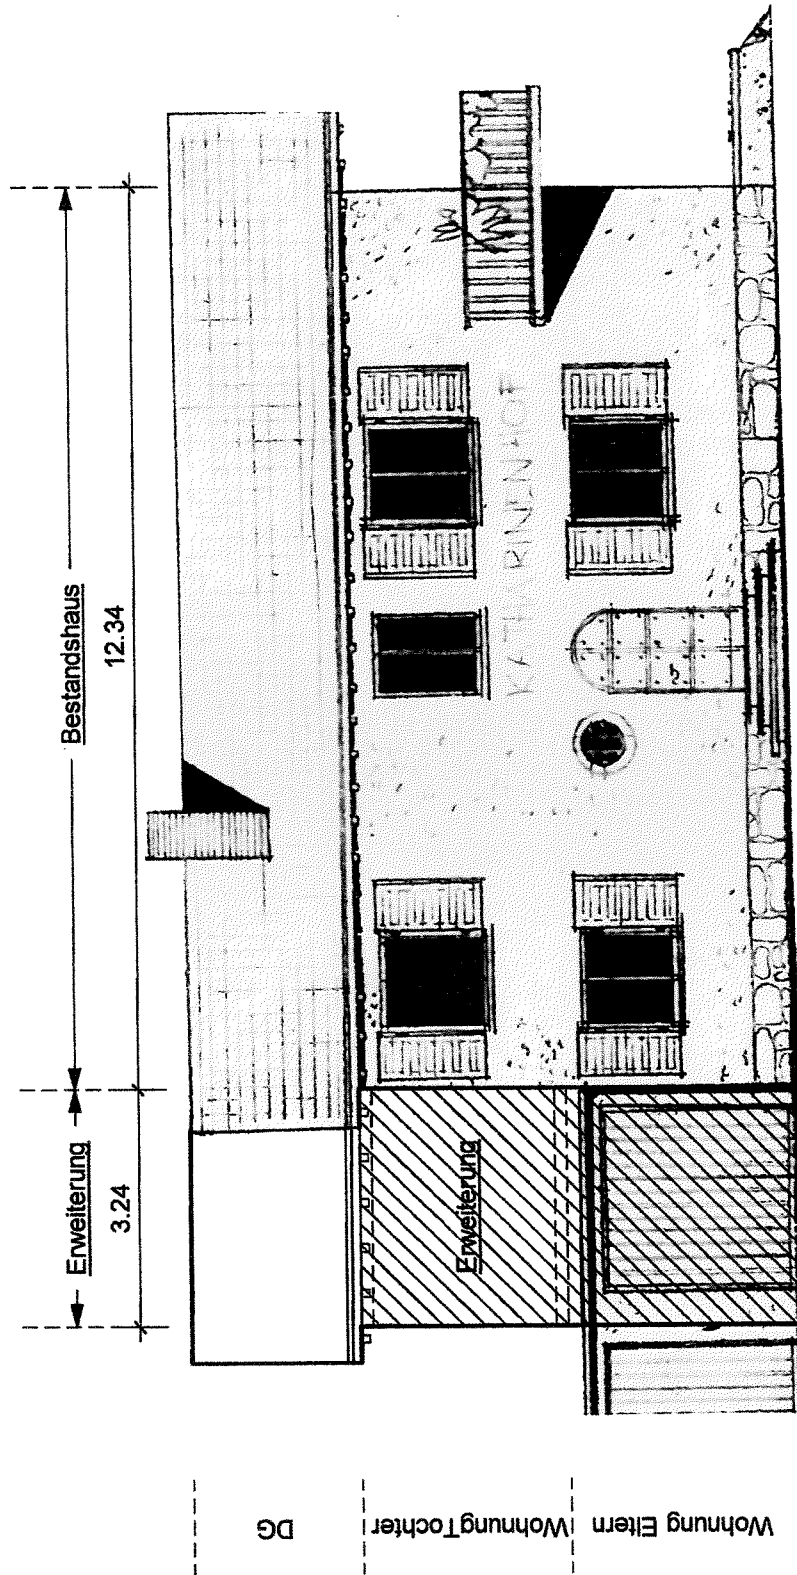

Volumen Wohnhaus Bestand mit Keller: ~1240.28 m³

Volumen Erweiterung mit ehemals Garage: ~249.48 m³

M 1:100