



Gemeinde Roetgen


Hauptstr. 55, 52159 Roetgen

Auszug aus dem GeoPortal

Erstellt: 05.06.2020

Zeichen:

Die StadtRegion Aachen übernimmt keinerlei Gewähr für die Aktualität, Korrektheit, Vollständigkeit oder Qualität der bereitgestellten Informationen!

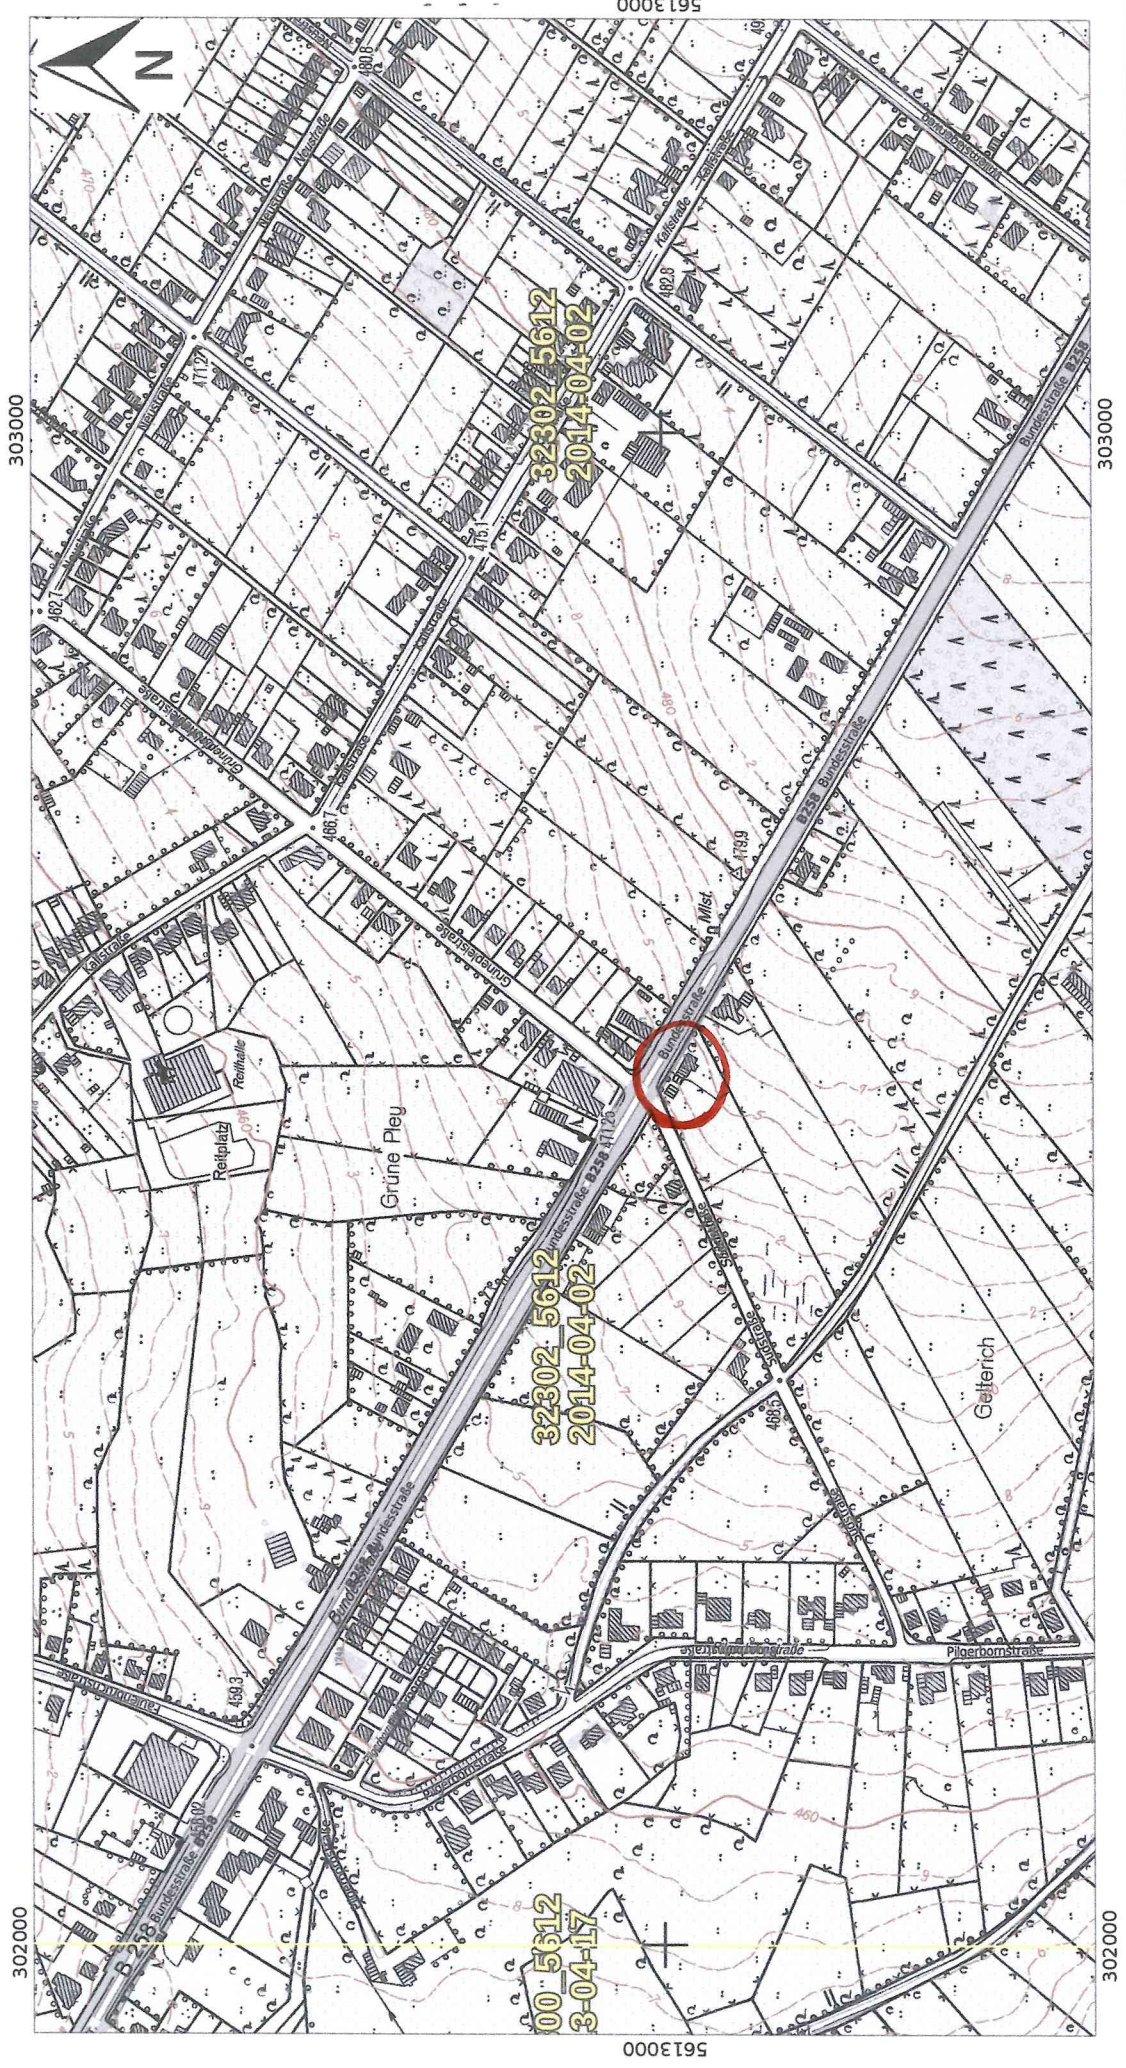




Gemeinde Roetgen

Hauptstr. 55, 52159 Roetgen

Auszug aus dem GeoPortal

Erstellt: 05.06.2020

Zeichen:

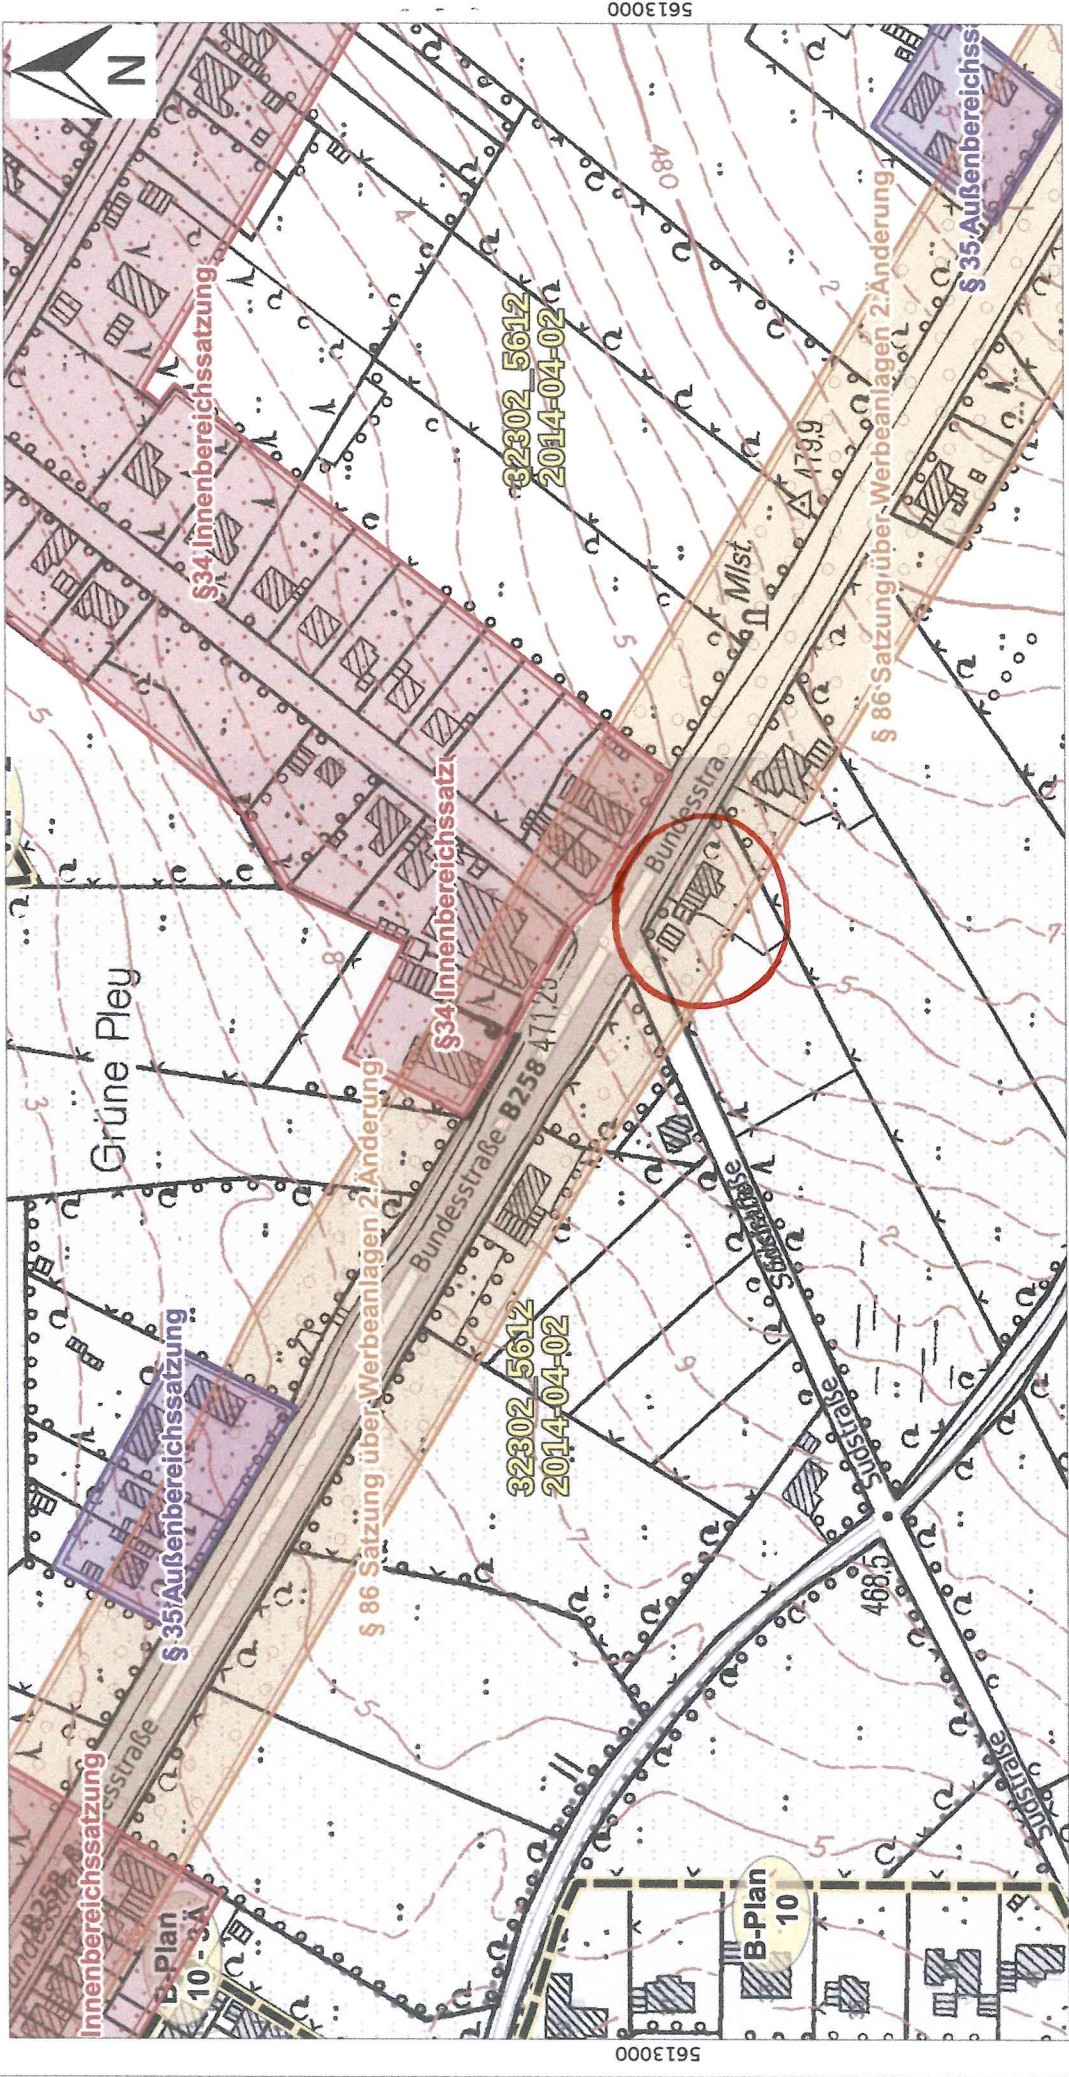




Hauptstr. 55, 52159 Roetgen

Die StädteRegion Aachen übernimmt keinerlei Gewähr für die Aktualität, Korrektheit, Vollständigkeit oder Qualität der bereitgestellten Informationen!



Druckdokument wurde erstellt von:
Anmerkung zum Druck:

Maßstab 1 : 1000

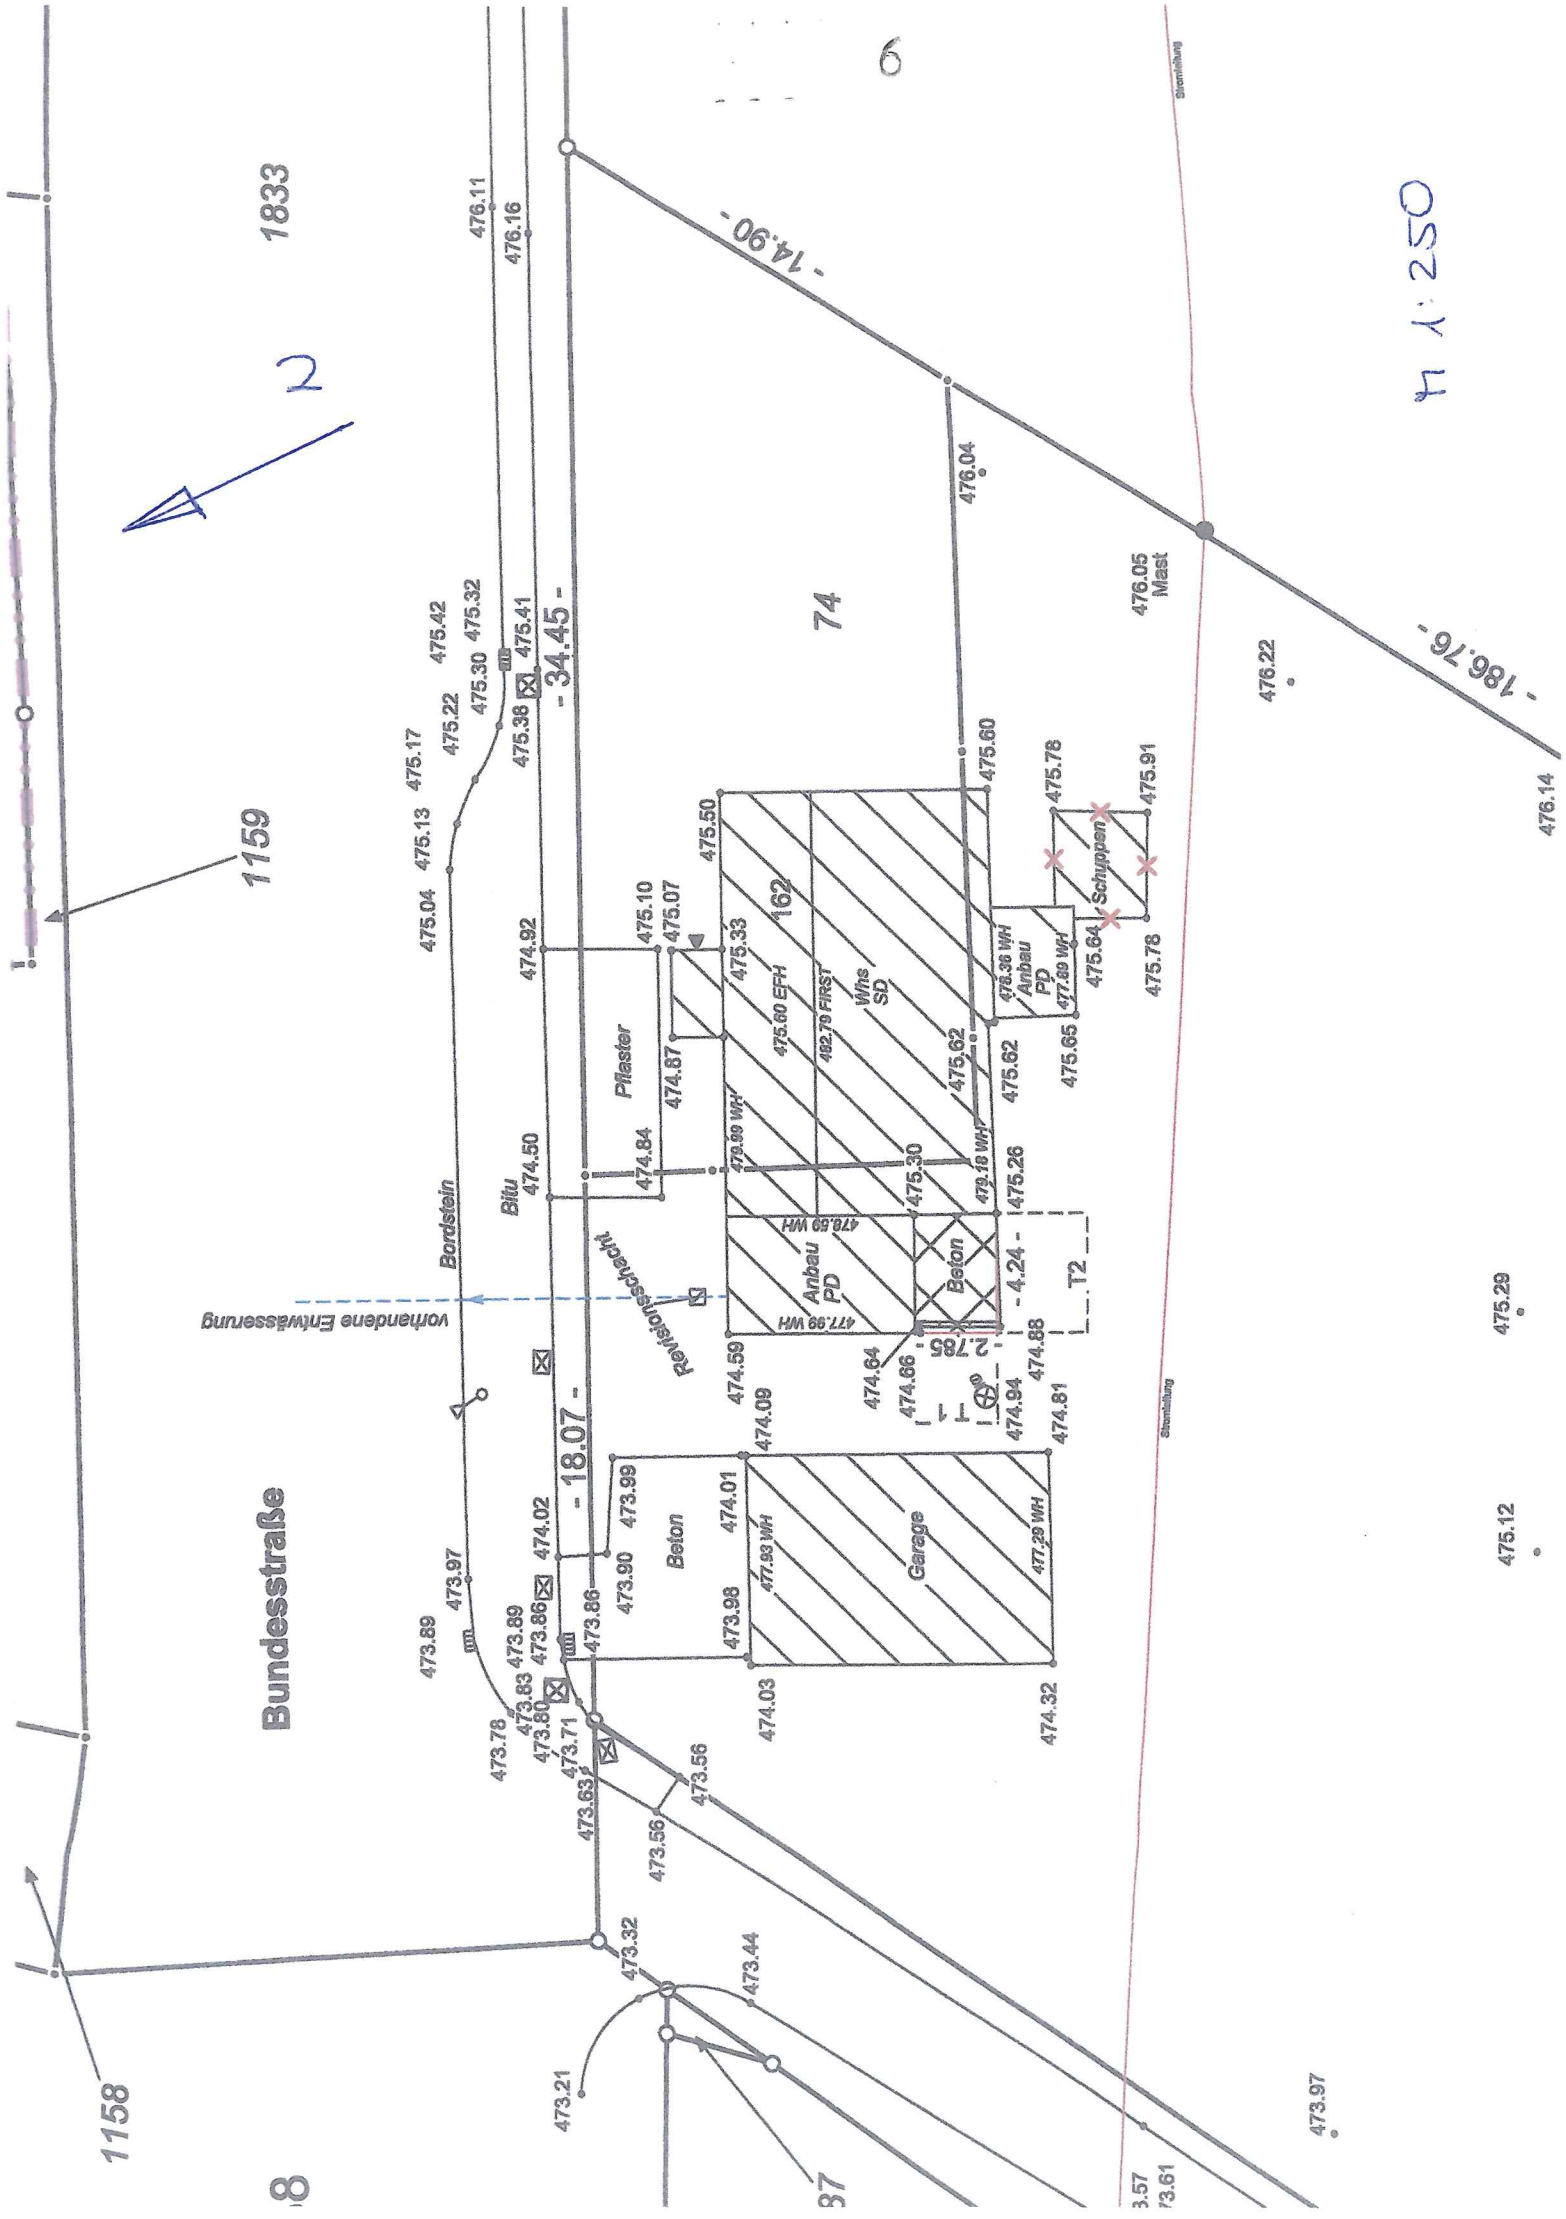


GRUNDRISS - VERKLEINERT -

BAUGENEHMIGUNG
HEIZUNG/ÖLTANK AUS 1976

GESAMTE ENTWÄSSERUNG BESTAND


ZUM MÜSCHWASSERKANAL
DN 200

BUNDESSTR.

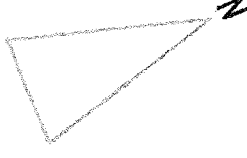

48	3.52	3.26	3.65	10.25	24	3.76	24	3.76	8
8	4.885	1.75	1.07	1.14	1.75	2.26	24	3.76	8

TRAGENDE INNENWÄNDE AUS 1977

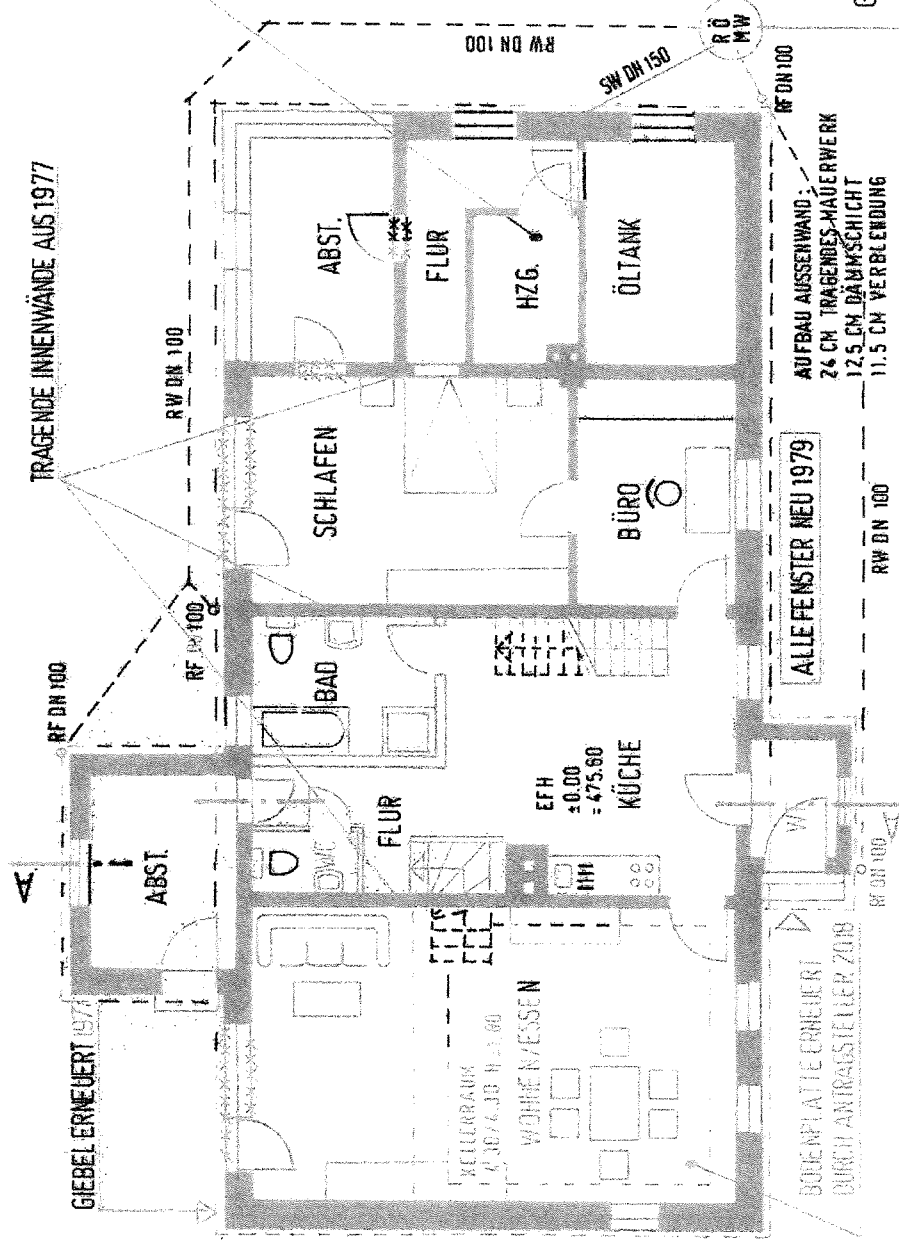

4.885	1.7	4.70	24	3.76	24	2.51	1.15	1.135	8
4.885	1	4.70	24	3.76	24	3.76	24	3.76	8
5.51	2.01	2.01	24	9.76	24	3.76	24	3.76	8

24	1.385	8.07	4.875	1.75	3.01	4.8	3.65
2.27	9.03	8.07	4.875	1.75	3.01	4.8	3.65

GRUNDSTÜCKSGRENZE

18.7

FIRST
+7.19
=482.79

WANDH.
+4.39
=479.99

WANDH.
+2.39
=477.99

474.50


475.10

EFH
+0.00
=475.60

ALLE FENSTER NEU 1979


STRASSENANSICHT NORD - OST

M 1:100

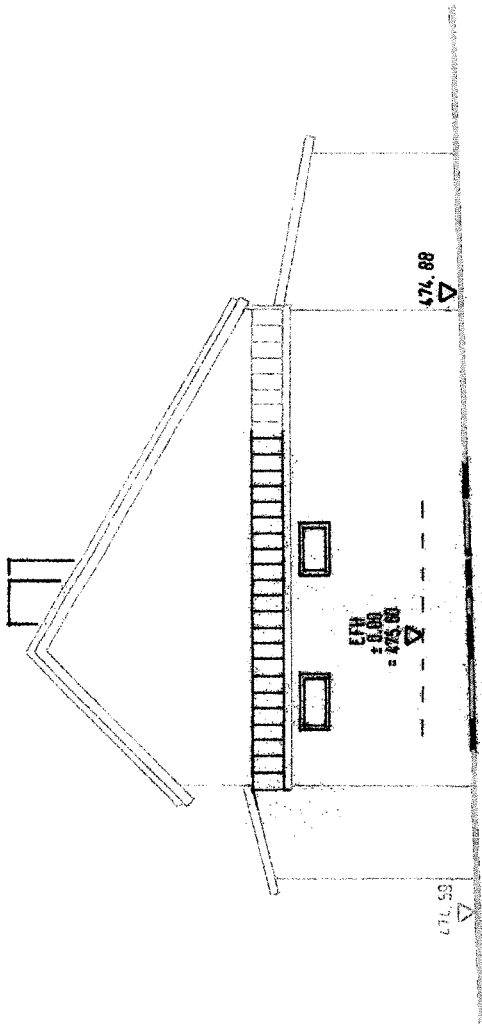

GIEBELANSICHT NORD-WEST

ALLEFENSTER NEU 1979

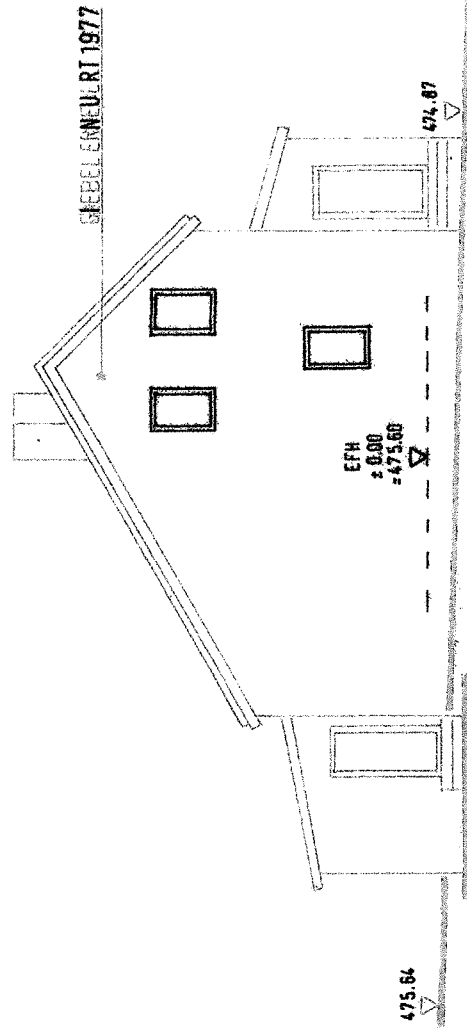

GIEBELANSICHT SÜD-OST

ANSICHTEN
- VERKLEINERT

FIRST
+ 7.19
= 482.79

WANDH.
+ 3.58
= 479.18

475.50

EFH
+ 0.00
= 475.50

473.26

ALLE FENSTER NEU 1979

RÜCKANSICHT SÜD - WEST

M 1:100

Schritt
N 1:100