



Gemeinde Roetgen
Postweg 6

Anlage 2
Bebauungsvorentwurf
705

Post: Magelspfad 73 52076 Aachen
 Tel: 02408 - 1461028
 Fax: 02408 - 1461029
 E-Mail: info@bebauschaffen.de

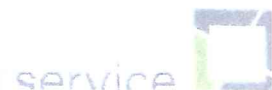

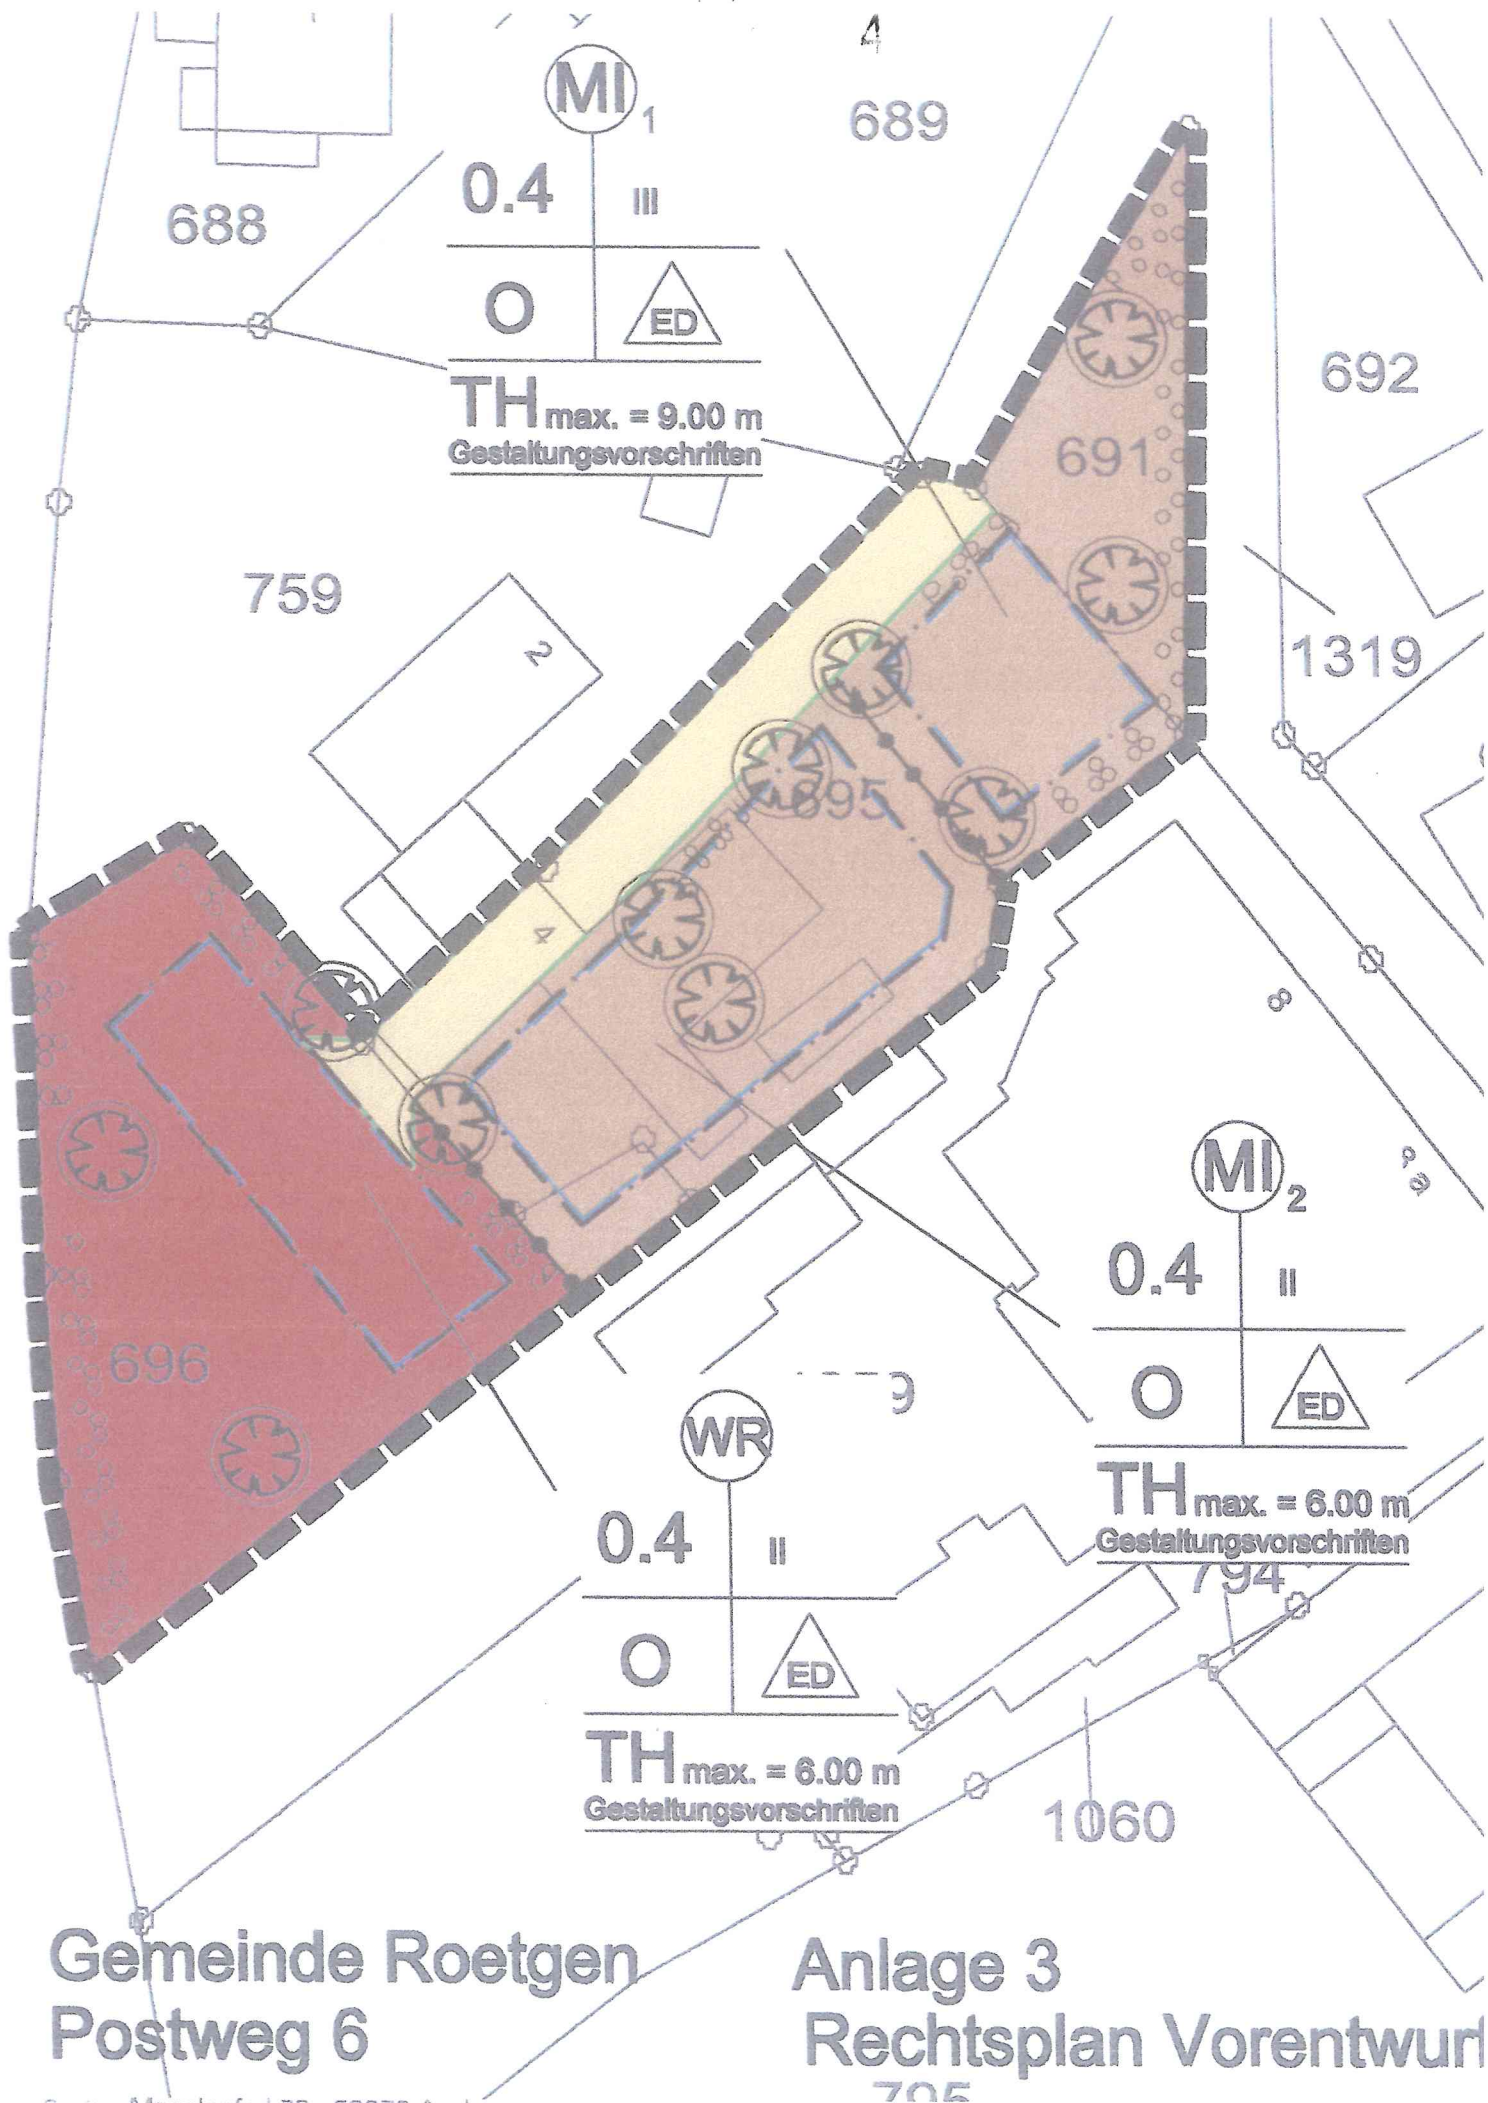

Gemeinde Roetgen
Postweg 6

Anlage 3
Rechtsplan Vorentwurf