1

Städteregion Aachen Vermessungs– und Katasteramt Maßstab ca. 1 : 1000	Thematische Darstellung Kein amtl. Auszug aus der Liegenschaftskarte Datum: 2.2.2016

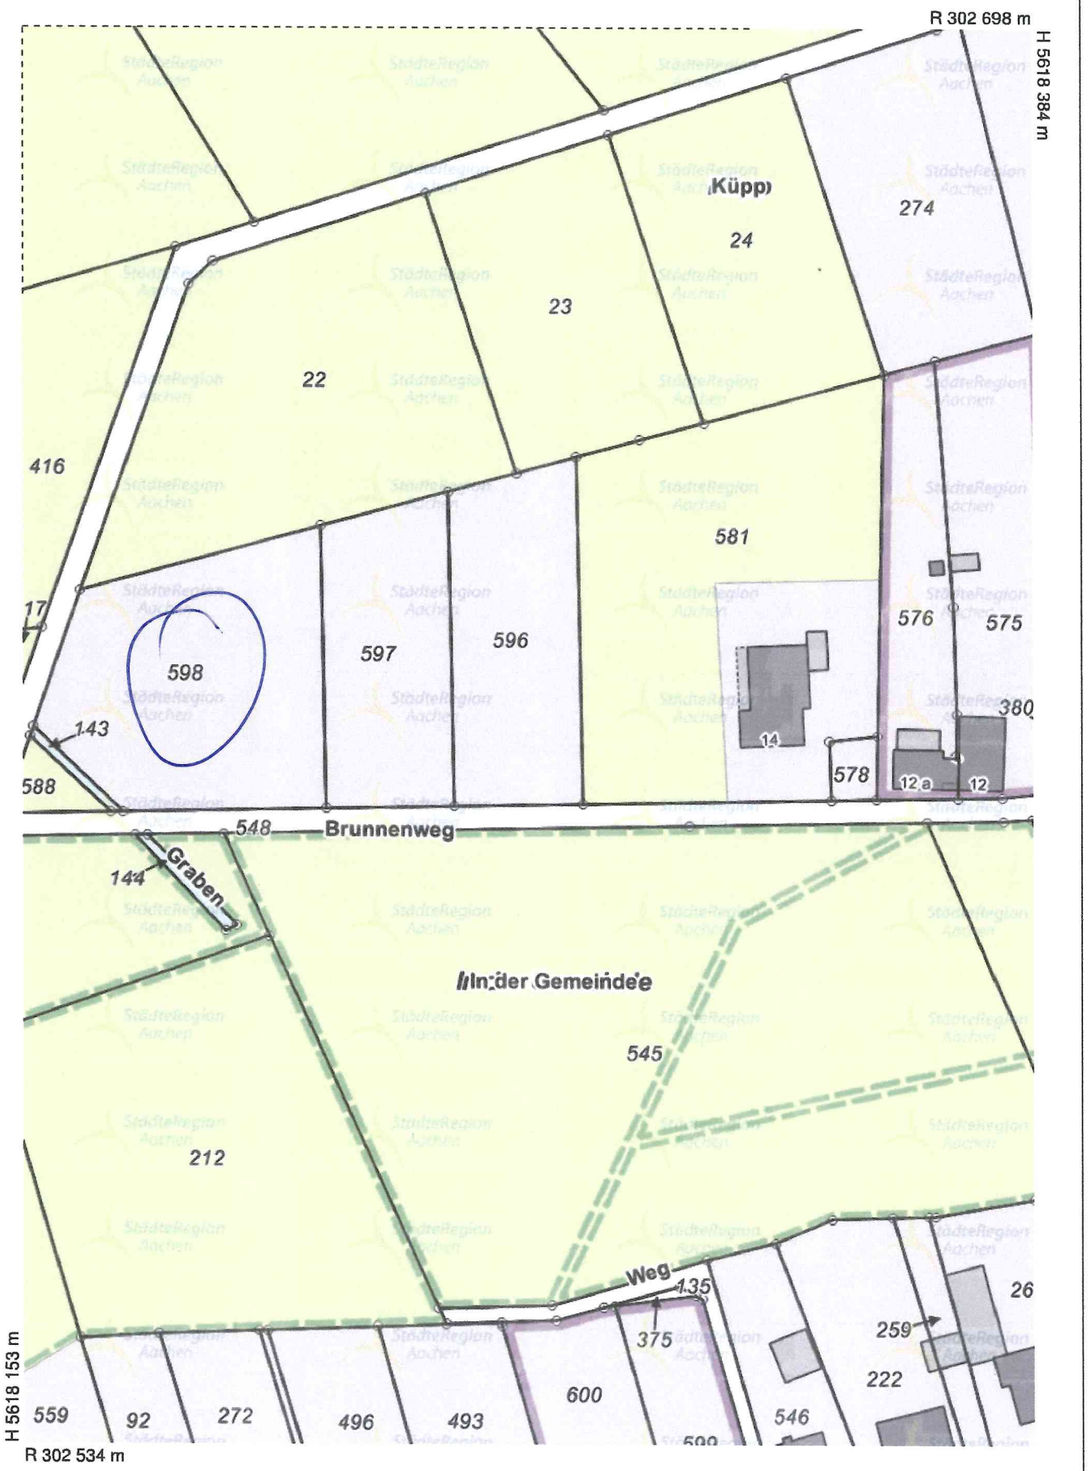

Nur für den Dienstgebrauch.

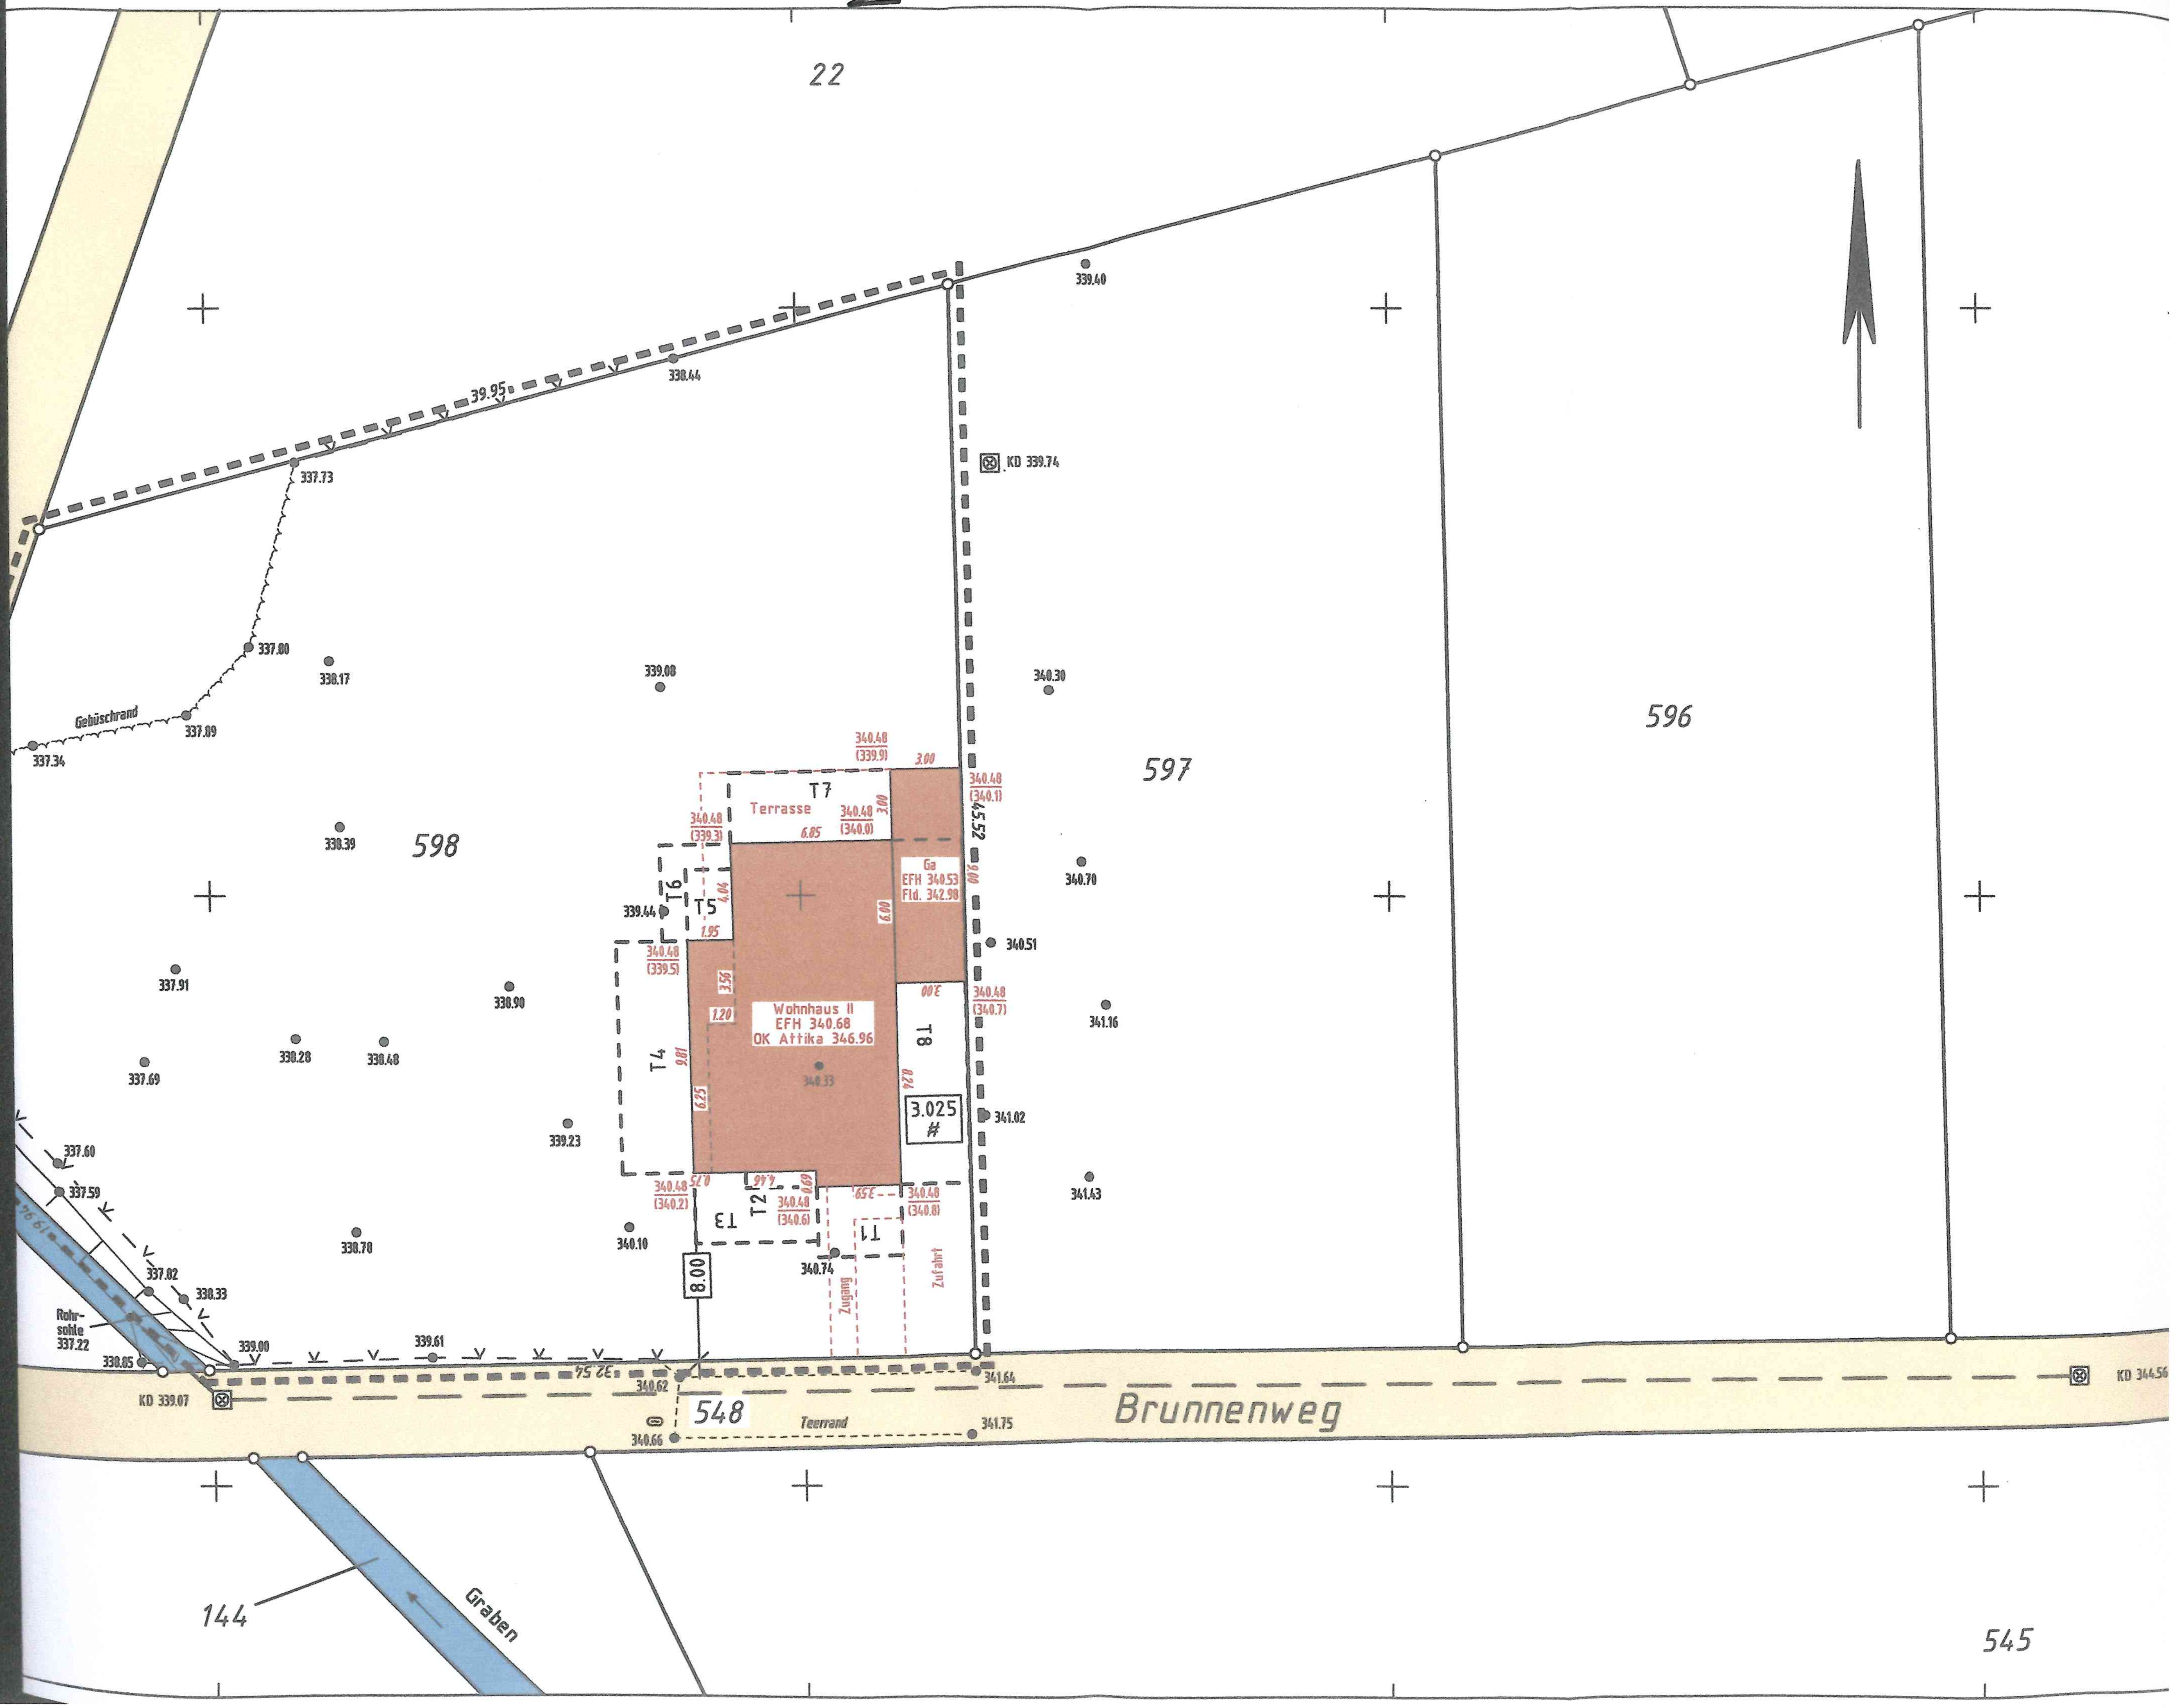
22
596
597
598
548
545
144
Brunnenweg
Graben
Teerrand
Gebüschrand
Rohr-
sohle
337.22
Wohnhaus II
EFH 340.68
OK Attika 346.96
Ga
EFH 340.53
Fld. 342.98
Terrasse
T1
T2
T3
T4
T5
T6
T7
T8
3.025
#
8.00
Zugang
Zufahrt
39.95
45.52
32.54
19.94
KD 339.74
KD 339.07
KD 344.56
339.40
338.44
337.73
337.00
338.17
339.00
340.30
337.09
337.34
338.39
339.44
340.70
340.51
337.91
338.90
338.28
338.48
337.69
341.16
341.02
339.23
341.43
337.60
337.59
338.70
340.10
340.74
337.02
338.33
339.00
339.61
338.05
340.62
341.64
340.66
341.75
340.33

3

Bauanatragsplanung

Das Bauprogramm mittelst. Baubetriebe
FAVORIT MASSIVHAUS

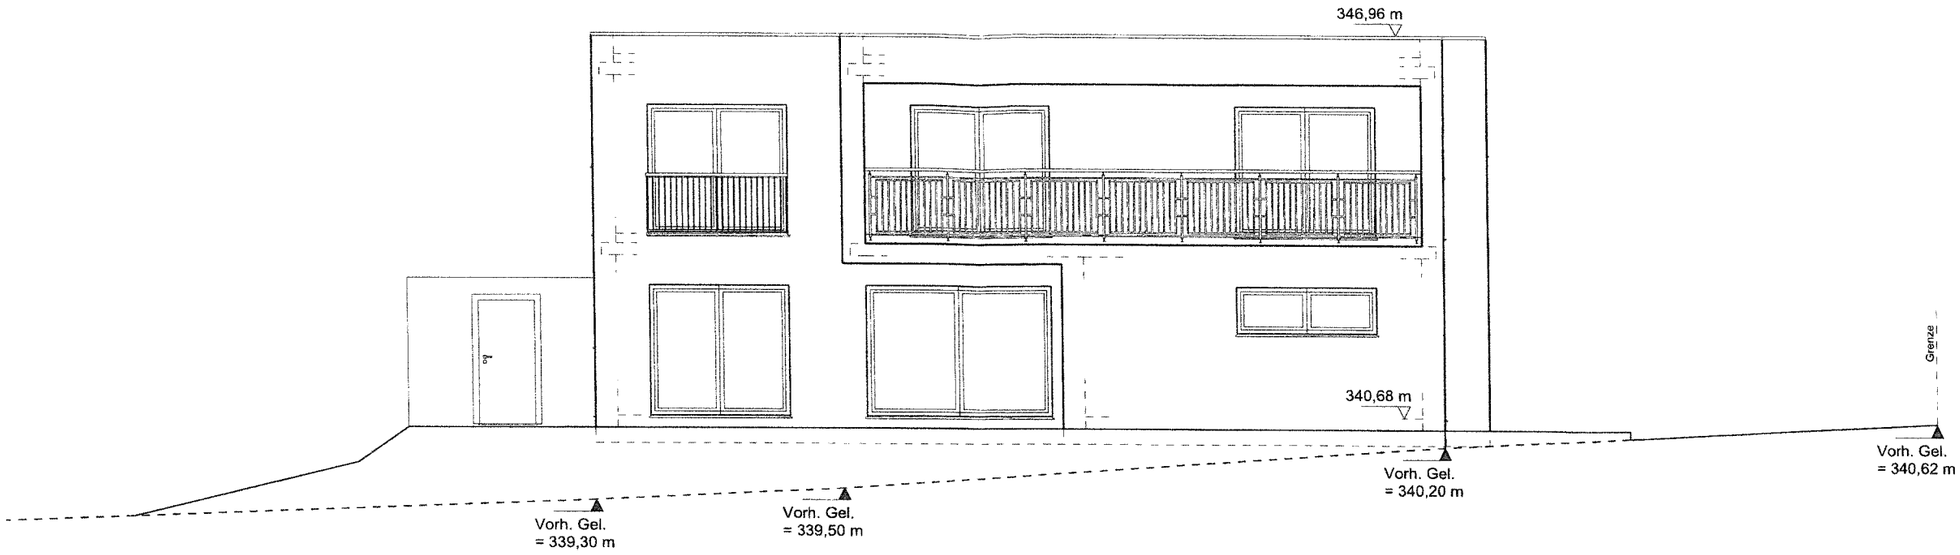

Ansicht West

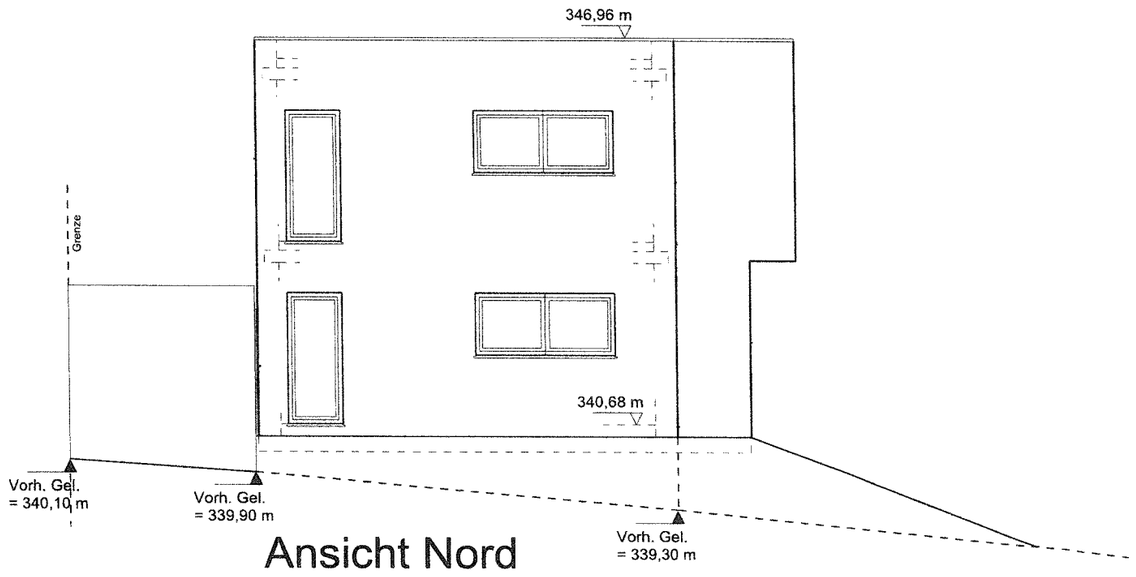

Ansicht Nord

FAVORIT MASSIVHAUS
Das Bauprogramm mittelst. Baubetriebe

Zeichnungen, Grundrisse und Skizzen sind urheberrechtlich geschützt. Jede Verwertung bedarf der Zustimmung der Favorit. Dies gilt insbesondere für Vervielfältigungen und Bearbeitungen sowie die anschliessende Verbreitung solcher vervielfältigter oder bearbeiteter Unterlagen. Verstösse werden verfolgt.

DER PLANVERFASSER

BAUHERR

DER BAUHERR

BAUORT	Brunnenweg, 52159 Roetgen- Rott
PROJEKT	Neubau eines Einfamilienwohnhauses mit Garage
PLANINHALT	Ansichten

Gemarkung:Rott | Flur: 4 | Flurstück: 598 | MAßSTAB: 1:100 | DATUM: 11.01.2016

4

Bauantragsplanung

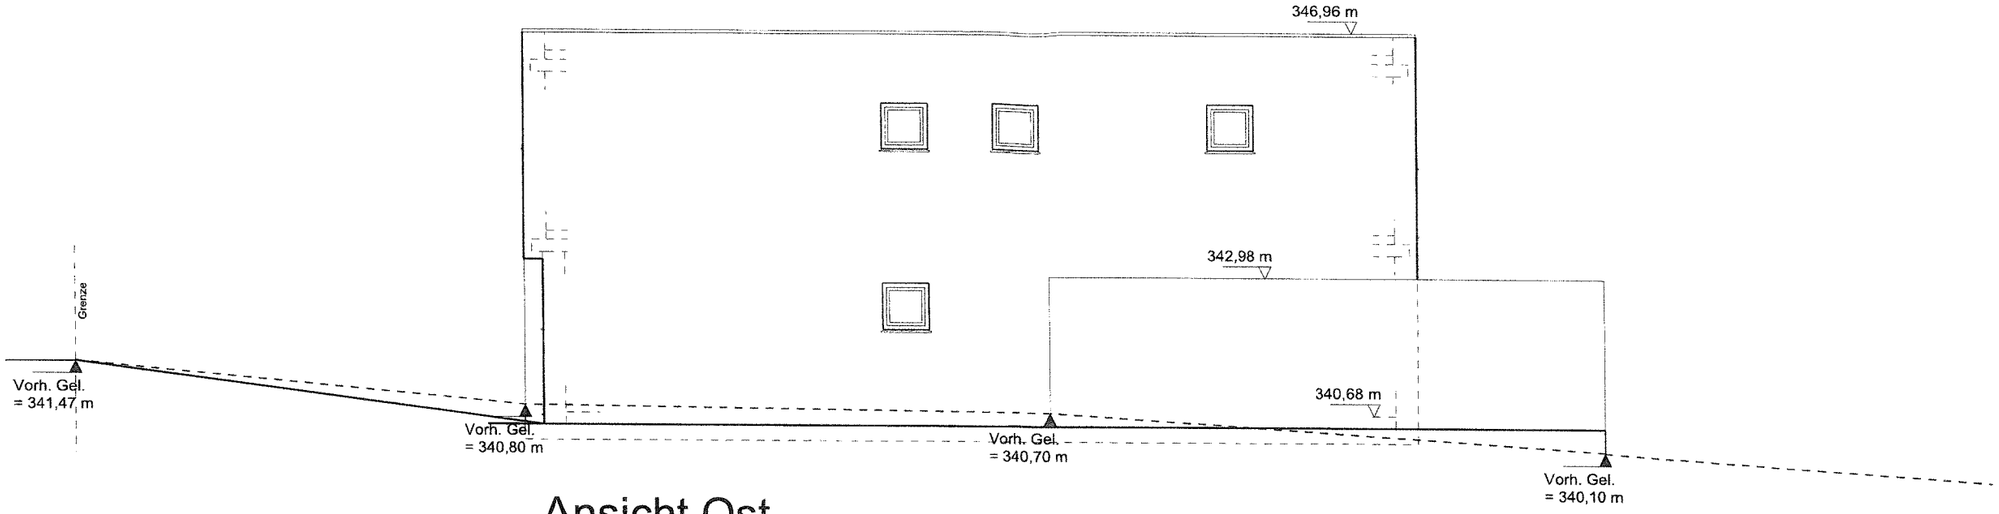

Ansicht Ost

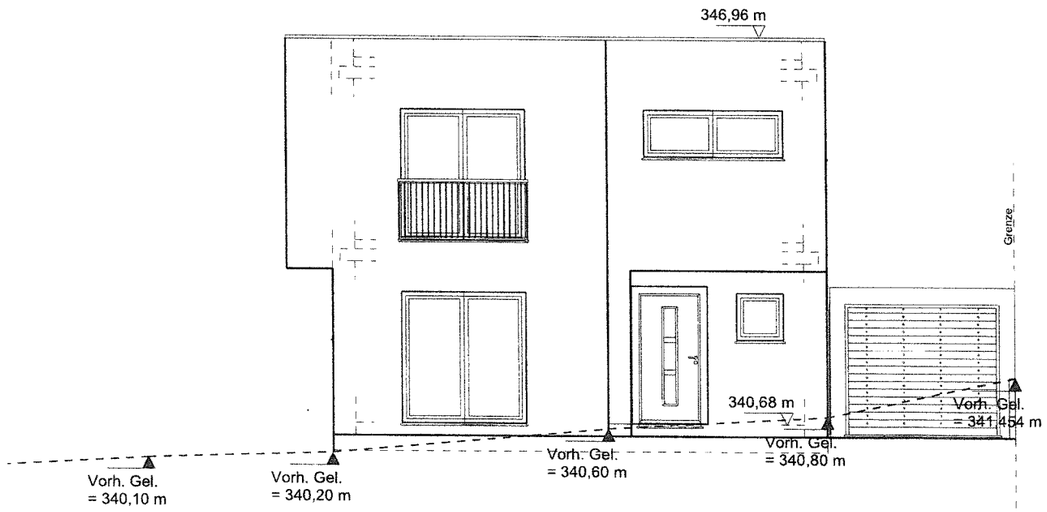

Ansicht Süd

Zeichnungen, Grundrisse und Skizzen sind urheberrechtlich geschützt. Jede Verwertung bedarf der Zustimmung der Favorit. Dies gilt insbesondere für Vervielfältigungen und Bearbeitungen sowie die anschliessende Verbreitung solcher vervielfältigter oder bearbeiteter Unterlagen. Verstösse werden verfolgt

DER PLANVERFASSER

BAUHERR

DER BAUHERR

BAUORT Brunnenweg, 52159 Roetgen- Rott

PROJEKT Neubau eines Einfamilienwohnhauses mit Garage

PLANINHALT Ansichten

Gemarkung:Rott | Flur: 4 | Flurstück: 598 | MAßSTAB: 1:100 | DATUM: 11.01.2016

Bauantragsplanung

Das Bauprogramm mittelst. Baubetriebe ®
FAVORIT MASSIVHAUS

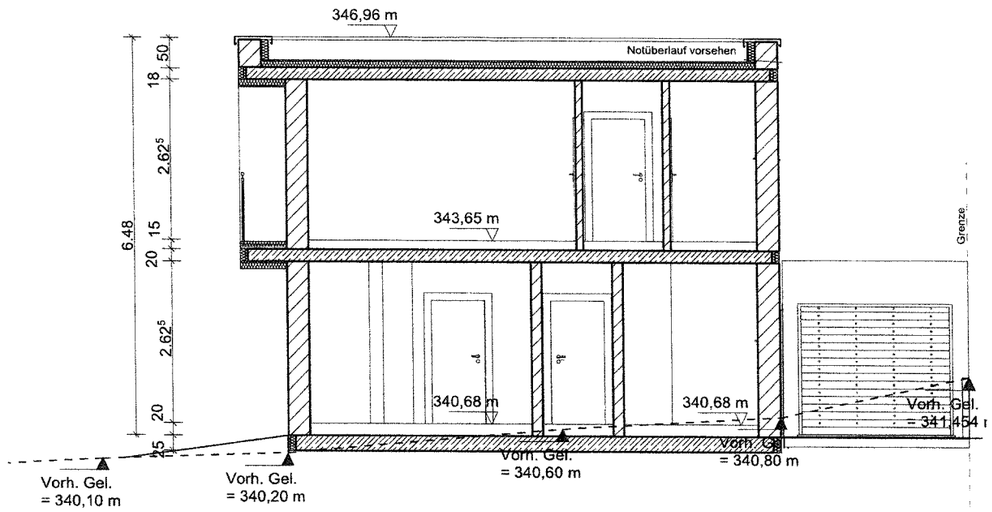

Zeichnungen, Grundrisse und Skizzen sind urheberrechtlich geschützt. Jede Verwertung bedarf der Zustimmung der Favorit. Dies gilt insbesondere für Vervielfältigungen und Bearbeitungen sowie die anschliessende Verbreitung solcher vervielfältigter oder bearbeiteter Unterlagen. Verst. folgt.

DER PLANVERFASSER

BAUHERR

DER BAUHERR

BAUORT Brunnenweg, 52159 Roetgen- Rott

PROJEKT Neubau eines Einfamilienwohnhauses mit Garage

PLANINHALT SCHNITT A-A

Gemarkung: Rott | Flur: 4 | Flurstück: 598 | MAßSTAB: 1:100 | DATUM: 11.01.2016

Brunnenweg
Graben
Lageplan - Dachhöhenplan
BV Brunnenstraße
Maßstab 1:250
Dipl.-Ing. Hans-Dieter Vorholz
Dr.-Ing. Herbert Wüllor
GBNr. 10822